

СВЕДЕНИЯ О ГРАНИЦАХ ПУБЛИЧНОГО СЕРВИТУТА


Описание границ публичного сервитута

Сведения о местоположении границ публичного сервитута в отношении земельных участков с кадастровыми номерами 24:18:0000000:3089; 24:18:0000000:6042; 24:18:0000000:6043 и в границах кадастрового квартала 24:18:1200003
1. Местоположение границ публичного сервитута: Красноярский край, Канский район
2. Система координат МСК-168, зона 5
3. Метод определения координат: Аналитический метод
4. Средняя квадратическая погрешность положения характерной точки (Mt): 0,5 м

Координаты		
Обозначение характерных точек границ	X	Y
1	723201.73	93319.83
2	723081.03	93440.66
3	723072.63	93433.02
4	723068.78	93427.52
5	723059.21	93420.10
6	723179.15	93300.07
7	723189.01	93308.48
8	723190.66	93310.15
1	723201.73	93319.83


СВЕДЕНИЯ О ГРАНИЦАХ ПУБЛИЧНОГО СЕРВИТУТА

Схема расположения местоположения границ публичного сервитута

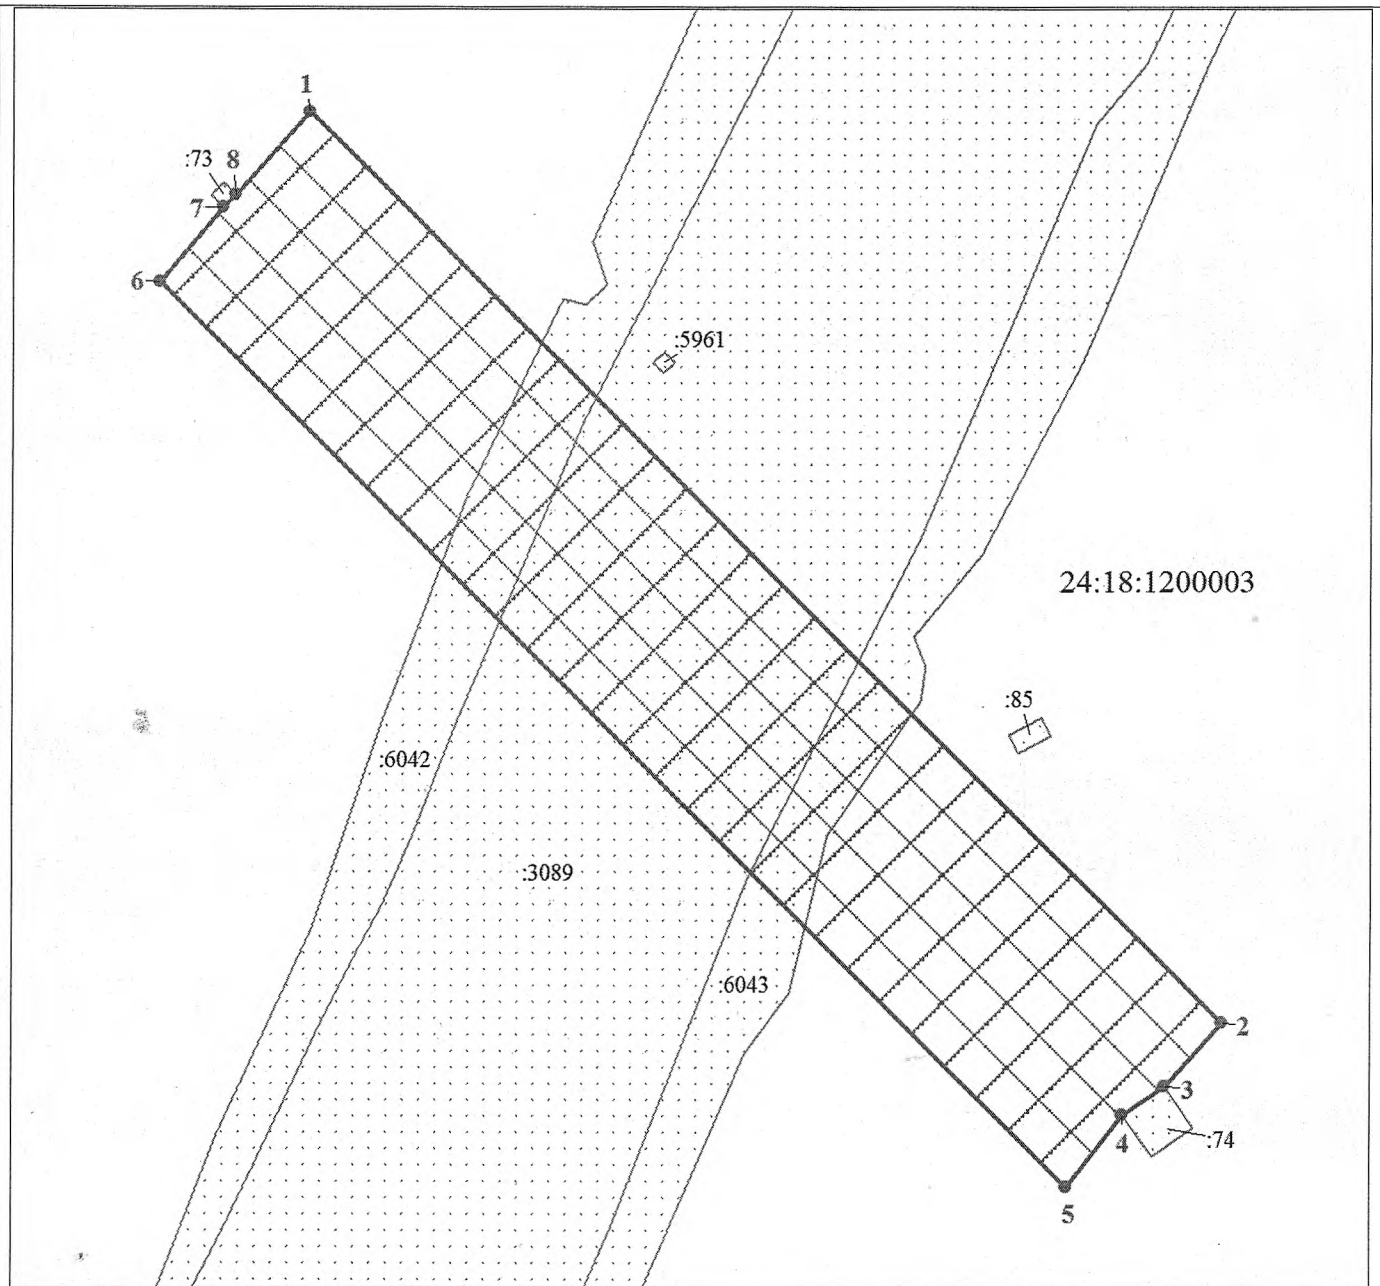


Масштаб 1:1500

Условные обозначения:

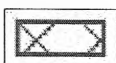


Проектные границы публичного сервитута

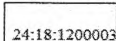

Обозначение кадастрового квартала



Существующая часть границы, имеющиеся в ЕГРН сведения о которой достаточны для определения ее местоположения

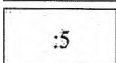

Надписи кадастрового номера земельного участка